


**\*Denah Lt.1**  
rev.akhir mei

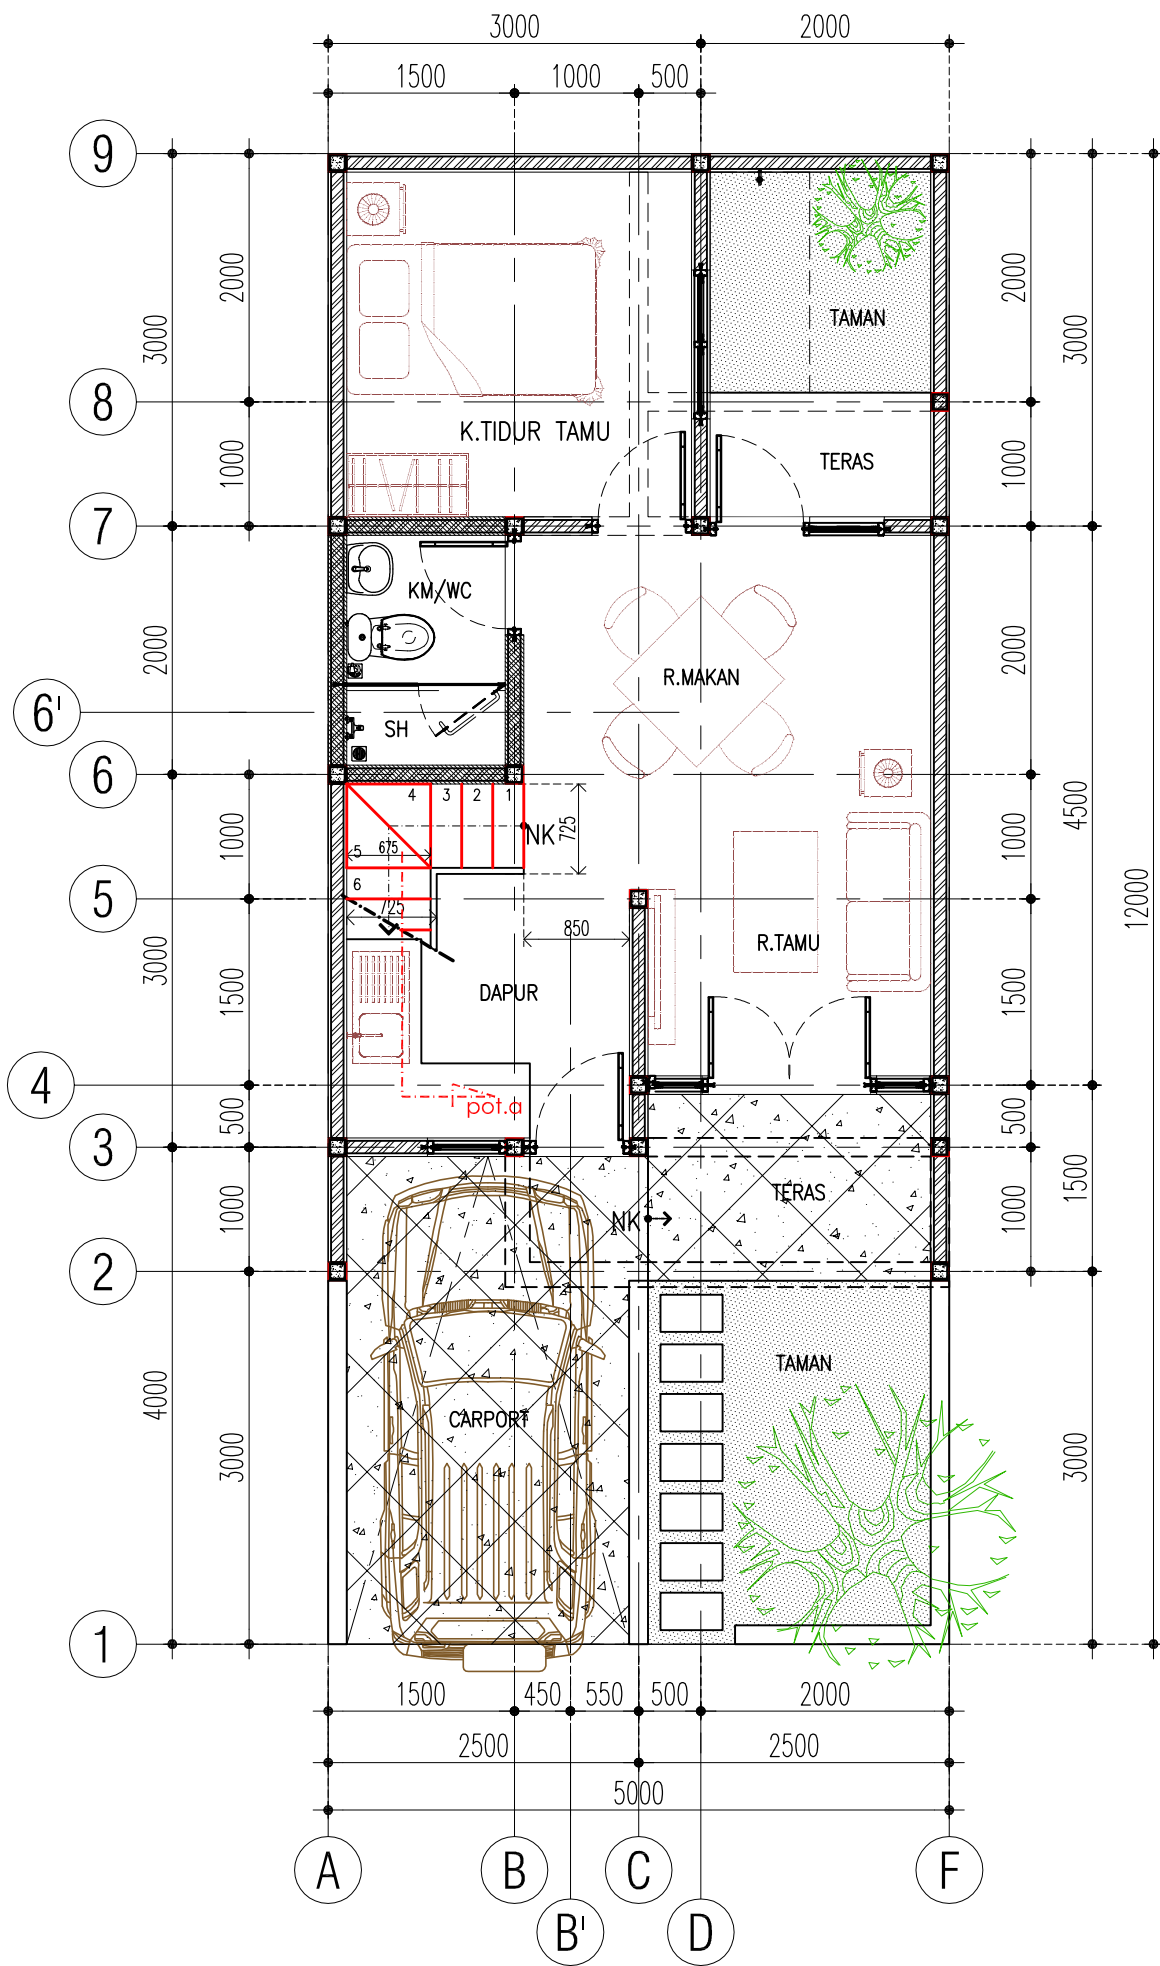

DENAH LT. 1 / DASAR  
SKALA 1:100

DENLOPER  
Developer

211

Calatan  
Note

Project  
Project

ENGINEERING CONSULTANT

Type  
Type

Gambar  
Drawing  
DENAH LANTAI DASAR

Revisi  
Revision

No.	Revisi	Tanggal	Disetujui
01			
02			
03			
04			
05			

Dibuat Drawn	Tanggal Date	Skala Scale
MEI-2025		

Diperiksa Checked	Tanggal Date

Disetujui Approved	Tanggal Date

No. Gambar Drawing Number	No. PROYEK Project Number

Atsip File

rev.akhir mei



SKALA 1:100

Catatan Note			
Proyek Project			
ENGINEERING CONSULTANT			
Gambar Drawing			
DENAH LANTAI ATAS			
Perbaikan Revision			
No	Perbaikan Revision	Tanggal Date	Disebut Approved
01			
02			
03			
04			
05			
Diambar Drawn	Tanggal Date MTT - 2025	Skala Scale	
Diperiksa Checked	Tanggal Date		
Disebut Approved	Tanggal Date		
No. Gambar Drawing Number	No. PROJEK Project Number		
Asap File	-		