


*Denah Lt.1
rev.akhir mei

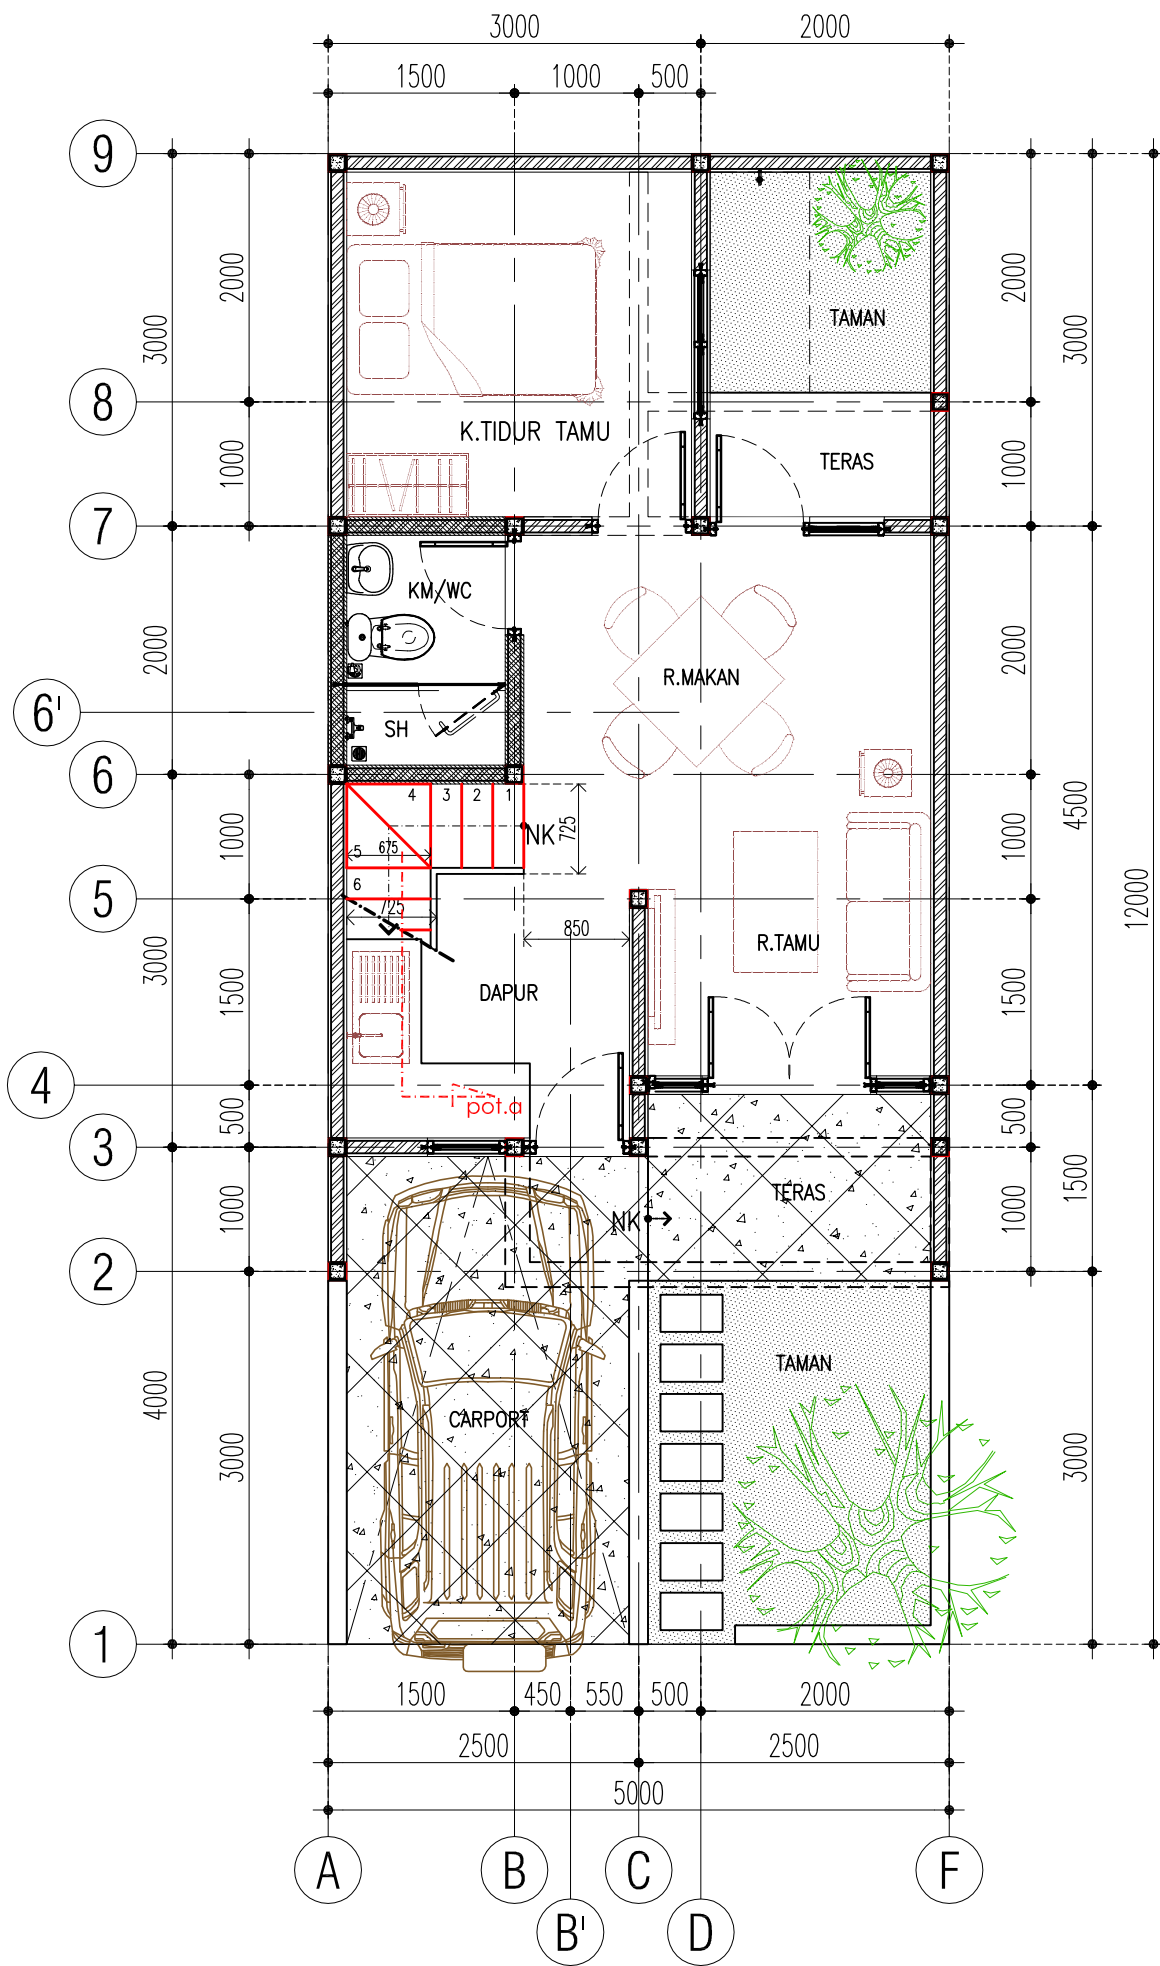

DENAH LT. 1 / DASAR
SKALA 1:100

DENLOPER
Developer

211

Calatan
Note

Project
Project

ENGINEERING CONSULTANT

Type
Type

Gambar
Drawing

DENAH LANTAI DASAR

Perubahan
Revision

No.	Perubahan Revision	Tanggal Date	Disetujui Approved
01			
02			
03			
04			
05			

Digambar
Drawn

Tanggal Date	Skala Scale
MEI-2025	

Diperiksa
Checked

Tanggal Date	Disetujui Approved

No. Gambar
Drawing Number

No. PROYEK
Project Number

Atsip
File